
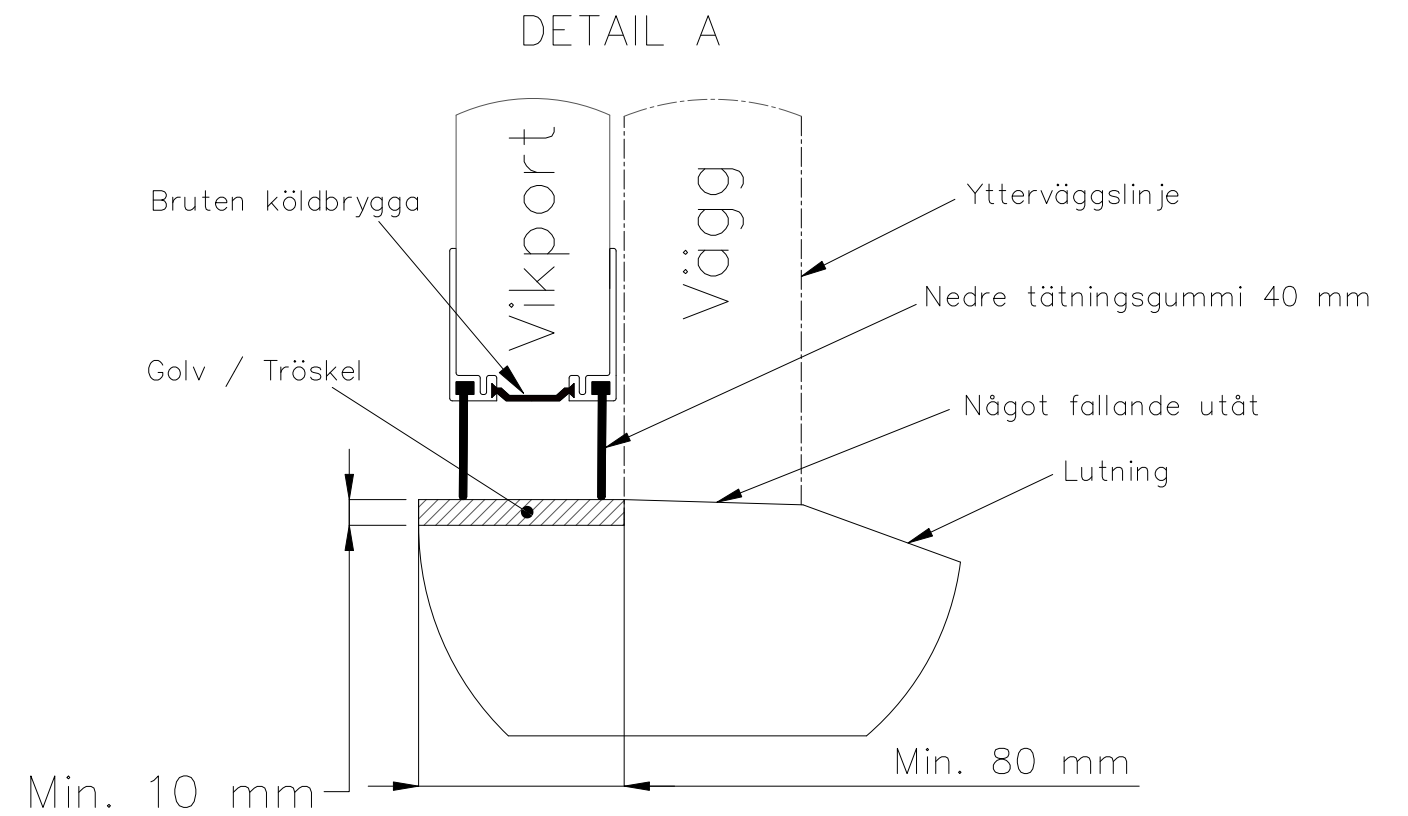


# SEKTIONSVY AV INÅTGÅENDE VIKPORT MED TUNG BÄRANDE SKENA

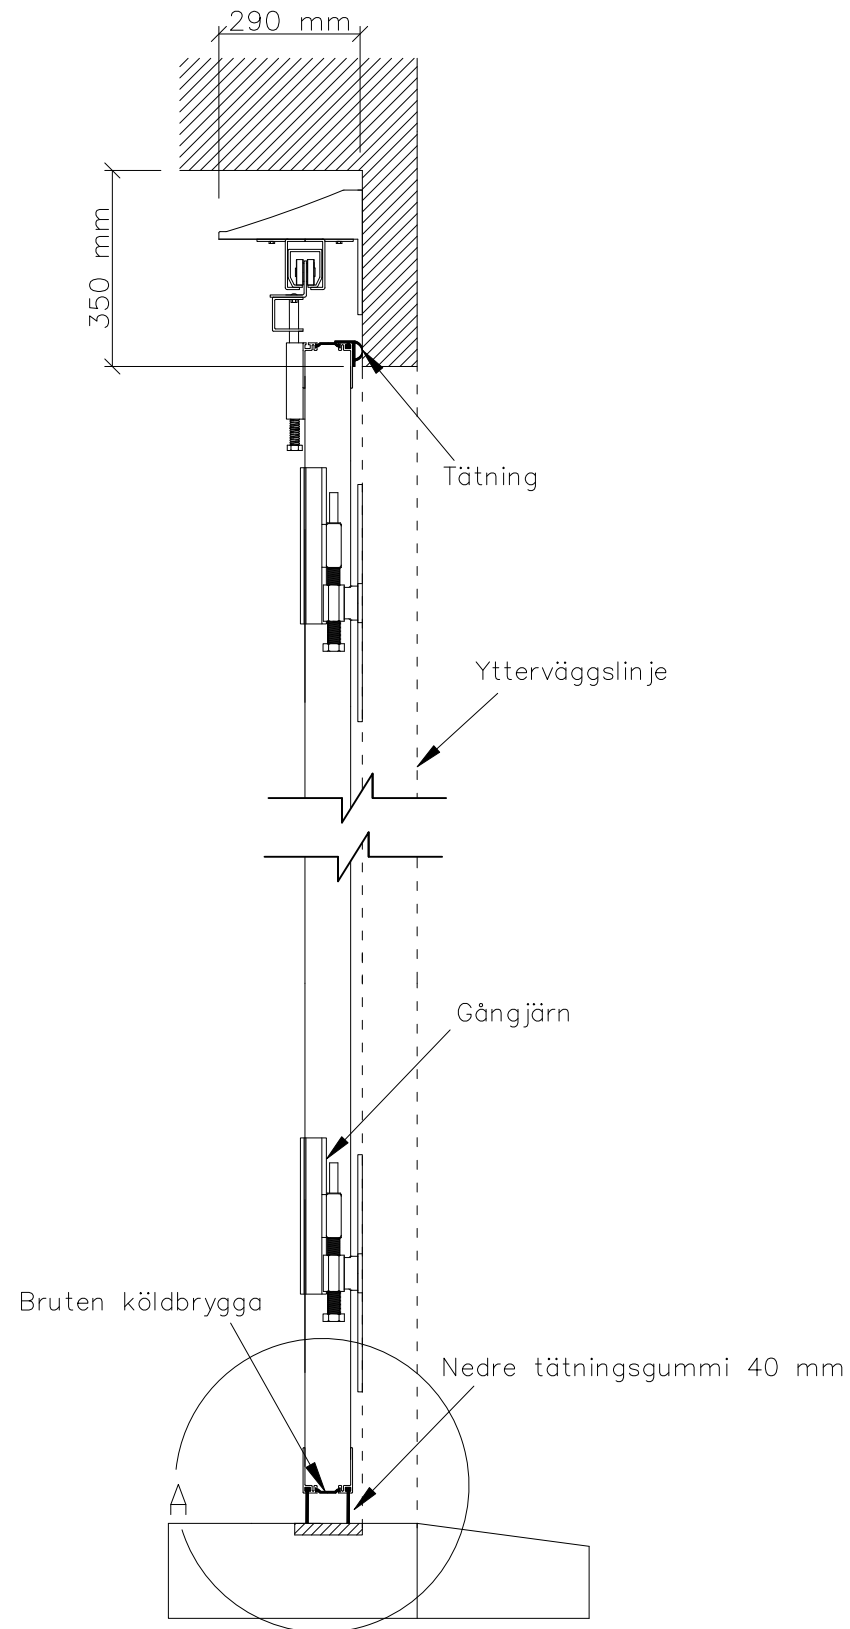

Konstruktionsbild

Datum: 4/2024

FIN DOOR OY

Lieksentie 11  
91100 Ii  
Puh. 0400 384 939  
findoor@findoor.fi  
www.findoor.fi

